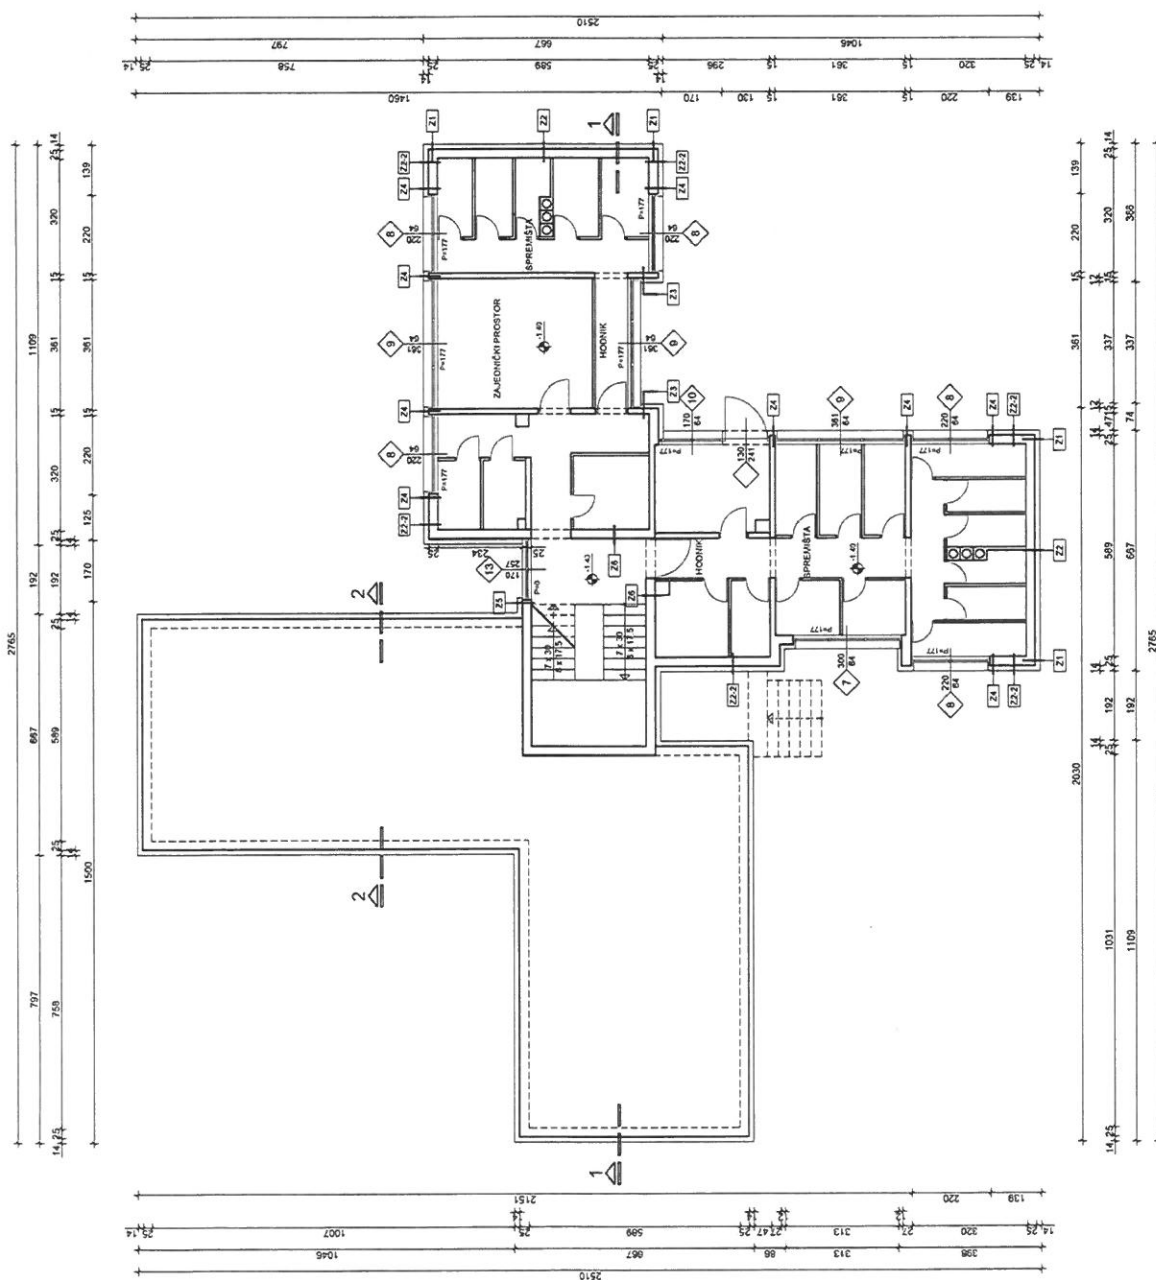
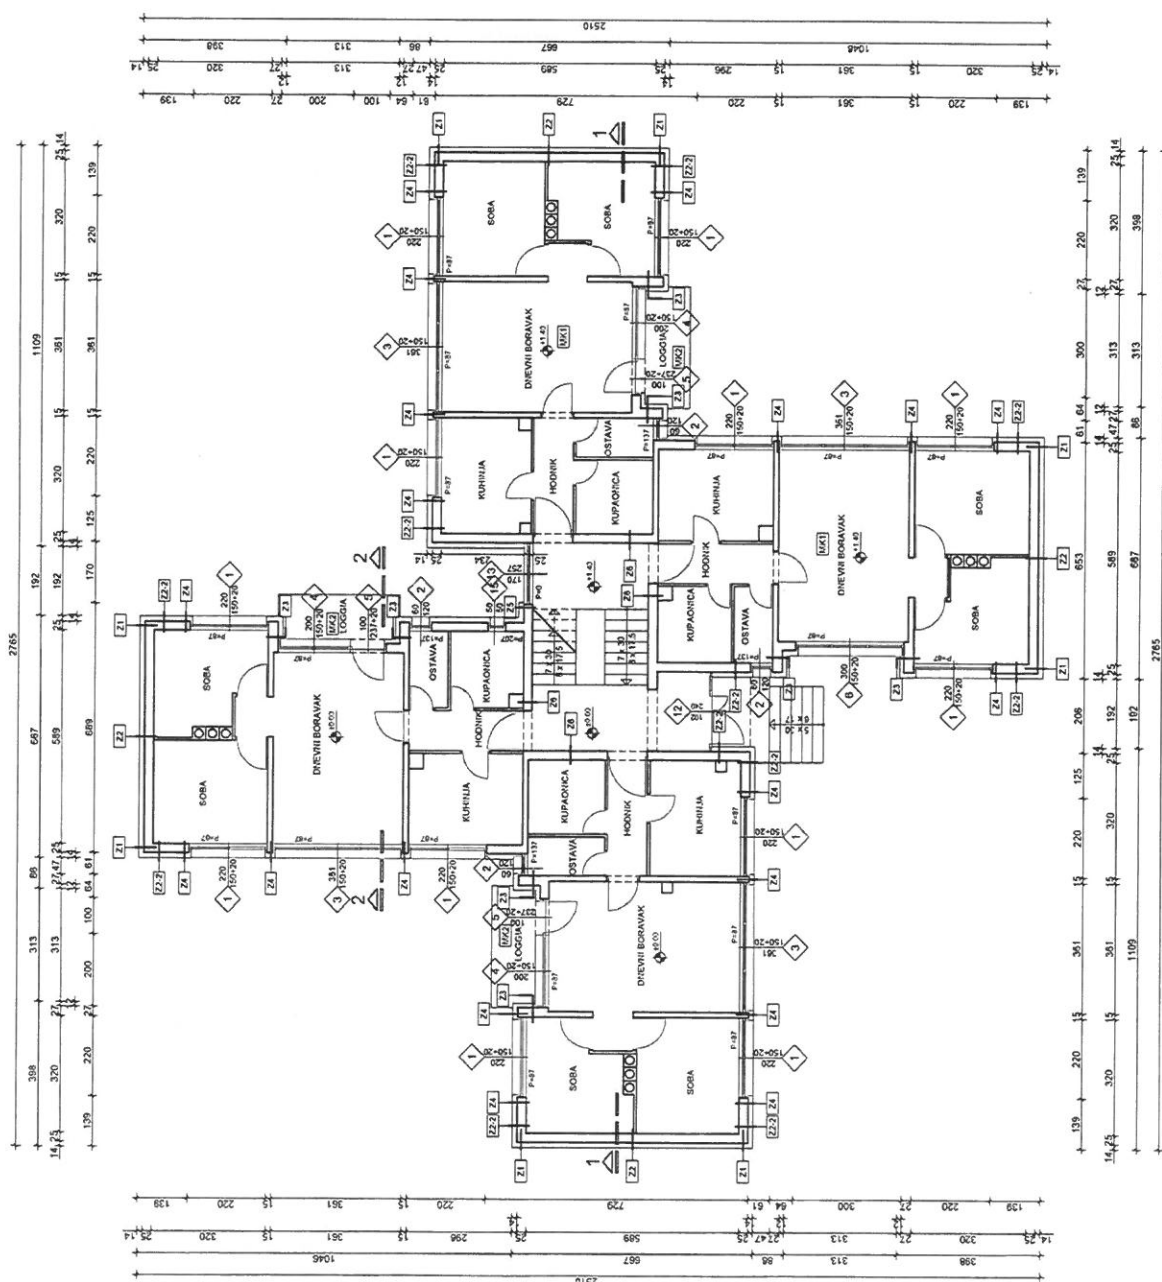
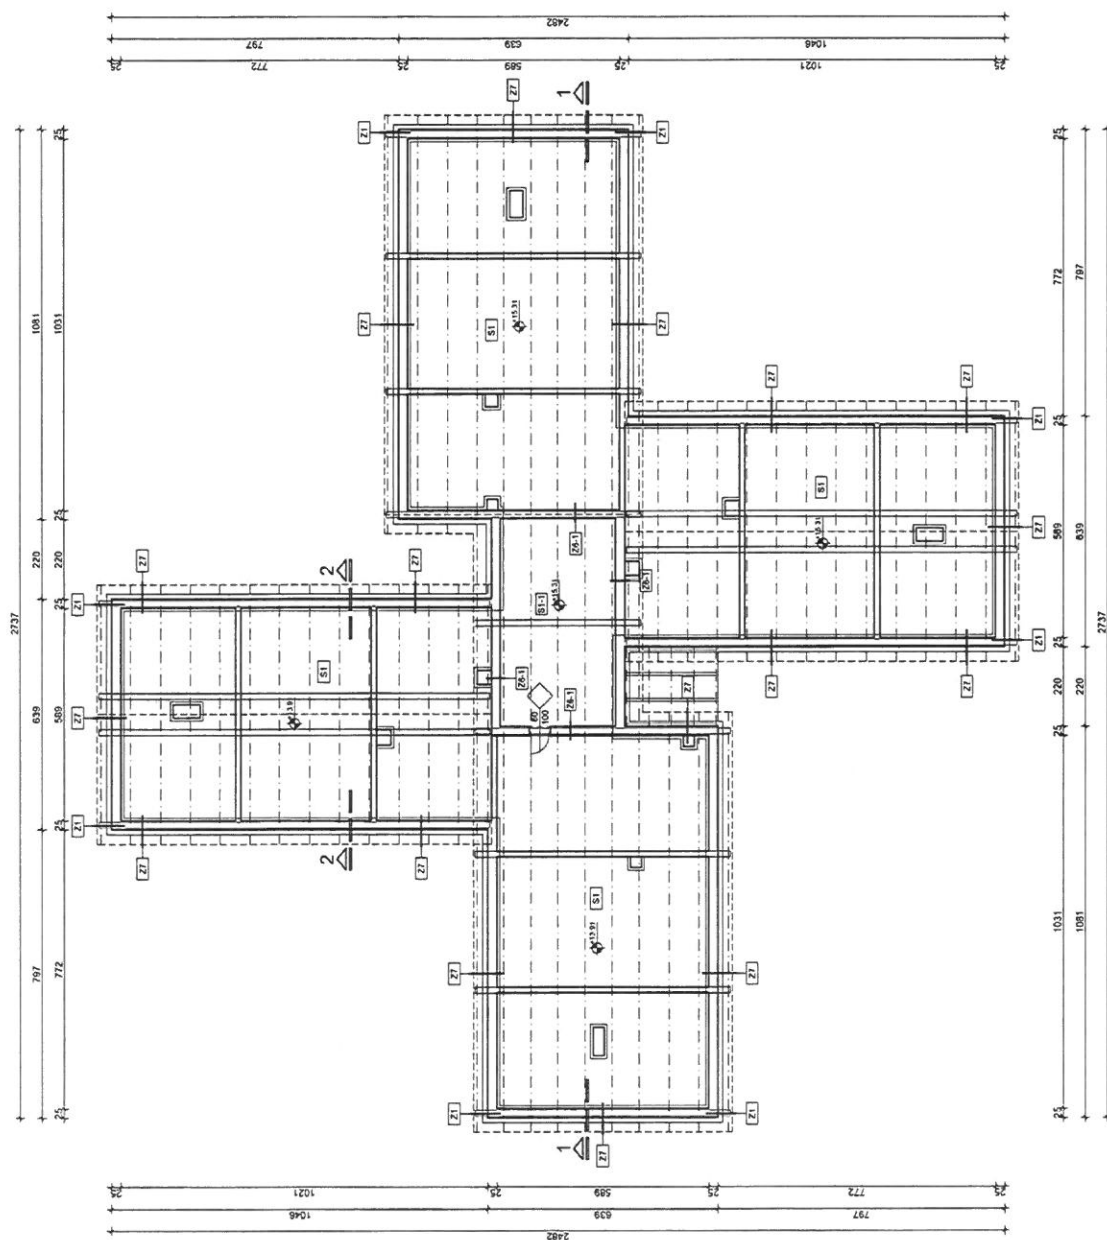
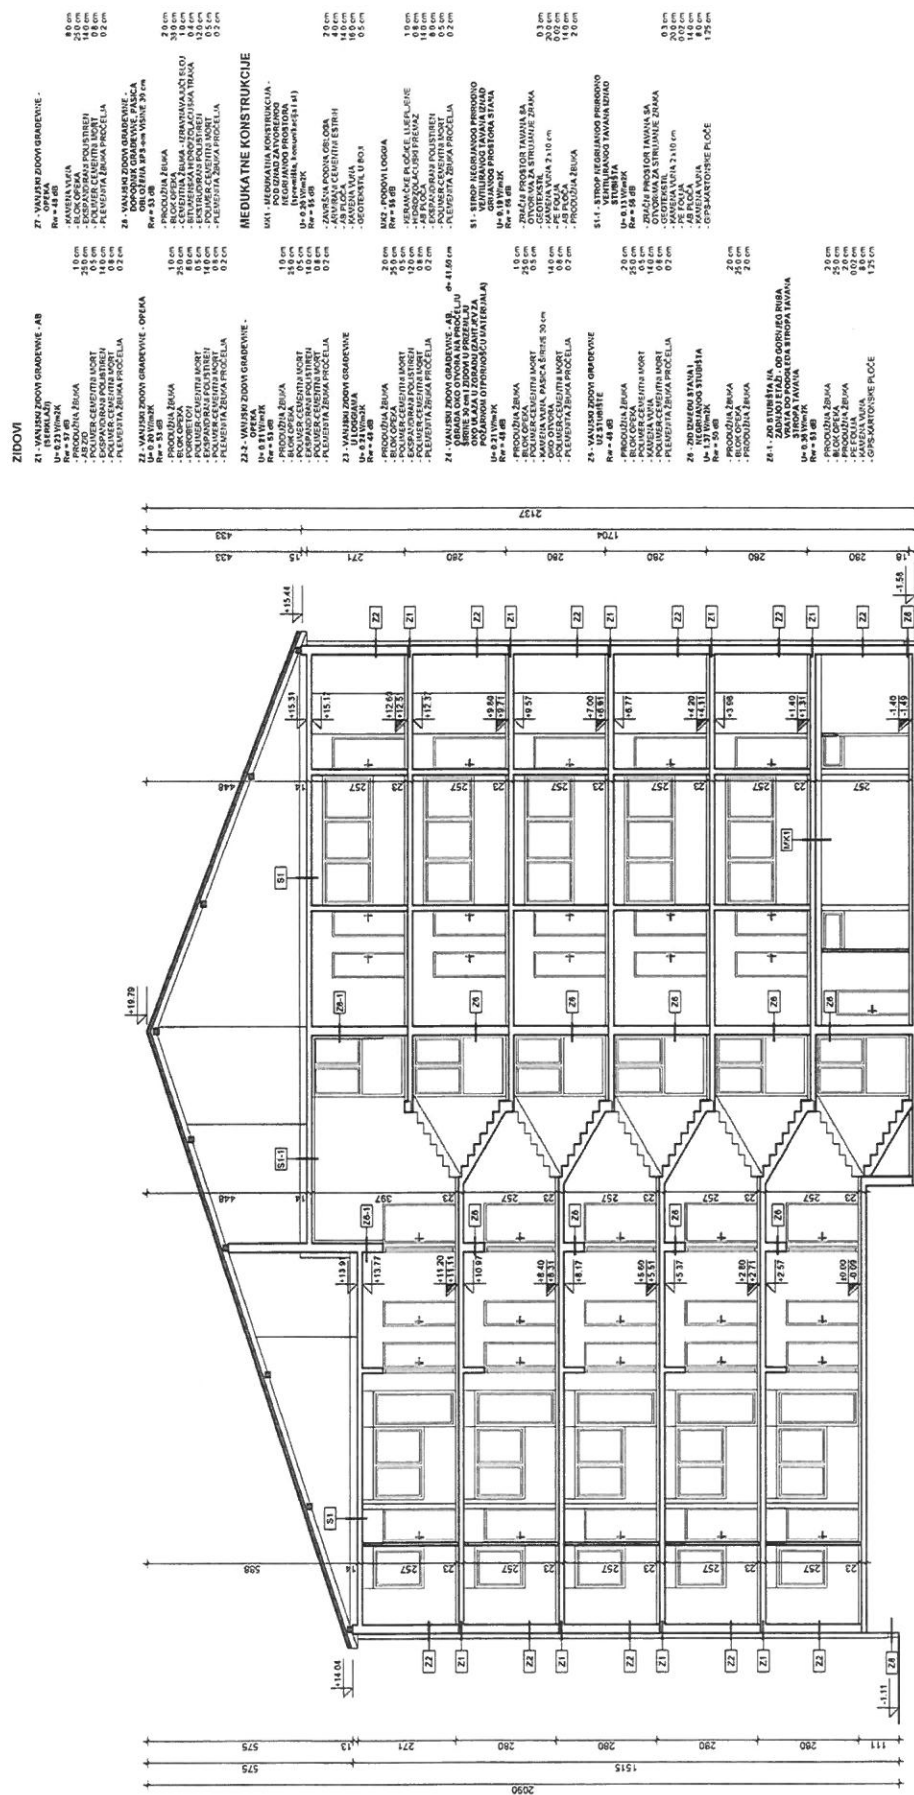


[illegible]

[illegible]

[illegible]

NOVO STANJE
PRESJEK 1-1
M 1:100

[illegible]

NOVO STANJE PRESJEK 2-2 M 1:100

ZIDOVI

Z1 - VANJSKI ZIDOV GRADEVINE - AB
(SERRLAŽ)
U=0.13 W/m²K
Rv=57 dB

- PRODUŽNA ŽBUKA
- AB ZID
- POLIMER-CEMENTNI MORT
- EKSPANDIRANI POLISTIREN
- POLIMER-CEMENTNI MORT
- PLEMENTA ŽBUKA PROCELJA

Z2 - VANJSKI ZIDOV GRADEVINE - OPEKA
U=0.20 W/m²K
Rv=53 dB

- PRODUŽNA ŽBUKA
- BLOK OPEKA
- POROBEKON
- POLIMER-CEMENTNI MORT
- EKSPANDIRANI POLISTIREN
- POLIMER-CEMENTNI MORT
- PLEMENTA ŽBUKA PROCELJA

Z2.2 - VANJSKI ZIDOV GRADEVINE - OPEKA
U=0.21 W/m²K
Rv=53 dB

- PRODUŽNA ŽBUKA
- BLOK OPEKA
- POLIMER-CEMENTNI MORT
- EKSPANDIRANI POLISTIREN
- POLIMER-CEMENTNI MORT
- PLEMENTA ŽBUKA PROCELJA

Z3 - VANJSKI ZIDOV GRADEVINE
U LOGGIAMA
U=0.24 W/m²K
Rv=48 dB

- PRODUŽNA ŽBUKA
- BLOK OPEKA
- POLIMER-CEMENTNI MORT
- EKSPANDIRANI POLISTIREN
- POLIMER-CEMENTNI MORT
- PLEMENTA ŽBUKA PROCELJA

Z4 - VANJSKI ZIDOV GRADEVINE - AB
ŠIRINE 30 cm I ZIDOVU U PRIZEMLJU
OKO ULAZA U ZIDOVU ZAHTJEV ZA
ODRŽAVANJE OTVORA (MATERIJAL)
U=0.21 W/m²K
Rv=48 dB

- PRODUŽNA ŽBUKA
- BLOK OPEKA
- POLIMER-CEMENTNI MORT
- KAMENA VUNA, PASICA ŠIRINE 30 cm
- POLIMER-CEMENTNI MORT
- PLEMENTA ŽBUKA PROCELJA

Z5 - VANJSKI ZIDOV GRADEVINE
UZ STUBIŠTE
U=0.13 W/m²K
Rv=57 dB

- PRODUŽNA ŽBUKA
- BLOK OPEKA
- POLIMER-CEMENTNI MORT
- EKSPANDIRANI POLISTIREN
- POLIMER-CEMENTNI MORT
- PLEMENTA ŽBUKA PROCELJA

Z6 - ZID IZMEĐU STANA I
NEGRUJANOG STUBIŠTA
U=0.13 W/m²K
Rv=57 dB

- PRODUŽNA ŽBUKA
- BLOK OPEKA
- PRODUŽNA ŽBUKA

Z6.1 - ZID STUBIŠTA NA
ZADNJOJ ETAŽI - OD GORNJEG RUBA
VRATA DO PODGLEDA STROPA TAVANA
U=0.13 W/m²K
Rv=53 dB

- PRODUŽNA ŽBUKA
- BLOK OPEKA
- PRODUŽNA ŽBUKA
- PE FOLIJA
- KAMENA VUNA
- GIPS-KARTONSKE PLOČE

Z7 - VANJSKI ZIDOV GRADEVINE - OPEKA
Rv=48 dB

- KAMENA VUNA
- EKSPANDIRANI POLISTIREN
- POLIMER-CEMENTNI MORT
- PLEMENTA ŽBUKA PROCELJA

Z8 - VANJSKI ZIDOV GRADEVINE - OPEKA
OBLIČOŽENA XPS-om VISINE 30 cm
Rv=53 dB

- PRODUŽNA ŽBUKA
- BLOK OPEKA
- CEMENTNA ŽBUKA - IZRANJAVAJUĆI SLOJ
- EKSPANDIRANI POLISTIREN
- EKSPANDIRANI POLISTIREN
- POLIMER-CEMENTNI MORT
- PLEMENTA ŽBUKA PROCELJA

MEDUKATNE KONSTRUKCIJE

MK1 - MEDUKATNA KONSTRUKCIJA -
POD IZNAD ZATVORENOC
NEGRUJANOG PROSTORA
(Isprišta, komunikacija i sl.)
U=0.18 W/m²K
Rv=58 dB

- ZAVRŠNA PODNA OBLIČOŽENA
- ZAVRŠNA CEMENTNI ESTRIH
- AB PLOČA
- KAMENA VUNA
- GEOTEKSTIL U BOJI

MK2 - PODOVI LOGGIA
Rv=58 dB

- KERAMIČKE PLOČICE, LUEPLJENE
- KAMENA VUNA, PASICA ŠIRINE 30 cm
- EKSPANDIRANI POLISTIREN
- POLIMER-CEMENTNI MORT
- PLEMENTA ŽBUKA PROCELJA

S1 - STROP NEGRUJANOG PRIRODNO
KAMENOG IZNAD
NEGRUJANOG PROSTORA STANA
U=0.18 W/m²K
Rv=58 dB

- ZRAČNI PROSTOR TAVANA SA
OTVORIMA ZA STRUJANJE ZRAKA
- GEOTEKSTIL
- KAMENA VUNA 2 x 10 cm
- PE FOLIJA
- AB PLOČA
- PRODUŽNA ŽBUKA

S1.1 - STROP NEGRUJANOG PRIRODNO
KAMENOG IZNAD
STUBIŠTA
U=0.13 W/m²K
Rv=58 dB

- ZRAČNI PROSTOR TAVANA SA
OTVORIMA ZA STRUJANJE ZRAKA
- GEOTEKSTIL
- KAMENA VUNA 2 x 10 cm
- PE FOLIJA
- KAMENA VUNA
- GIPS-KARTONSKE PLOČE

POMARK

O. KOPCELA 40, ZAGREB
Tel: 01 388 88 71
E-mail: pomark@pomark.hr

PROJEKTANT: M. Radnić Ciprić d.l.a.

PROJEKTANT: M. Radnić Ciprić d.l.a.

SURADNIK: 2. Lovač mag. ing. arh.

SURADNIK: 1. Buden mag. ing. arch.

DATUM: 09/2015

ZOP: 160363

TD: 3/7/15 A

INVESTITOR: KOMUNALAC d.o.o.

Ulica Križnog puta 18
PAKRAC

GRADEVINA: REKONSTRUKCIJA

VIŠESTAMBENE GRADEVINE

LOKACIJA: Vukovarska avenija 5, LIPIK
k.o. br. 1229/2, k.o. Lipik

SAOZNAJ: PRESJEK 2-2

FAZA: GLAVNI PROJEKT

MJERLO: 1:100

BR. MACRTA: 25